


# ANALIZA TECHNICZNO-EKONOMICZNA


## "BUDOWA KRYTEJ PŁYWALNI Z NIECKĄ SPORTOWĄ 33-METROWĄ NA TERENIE COS OPO W SPALE."

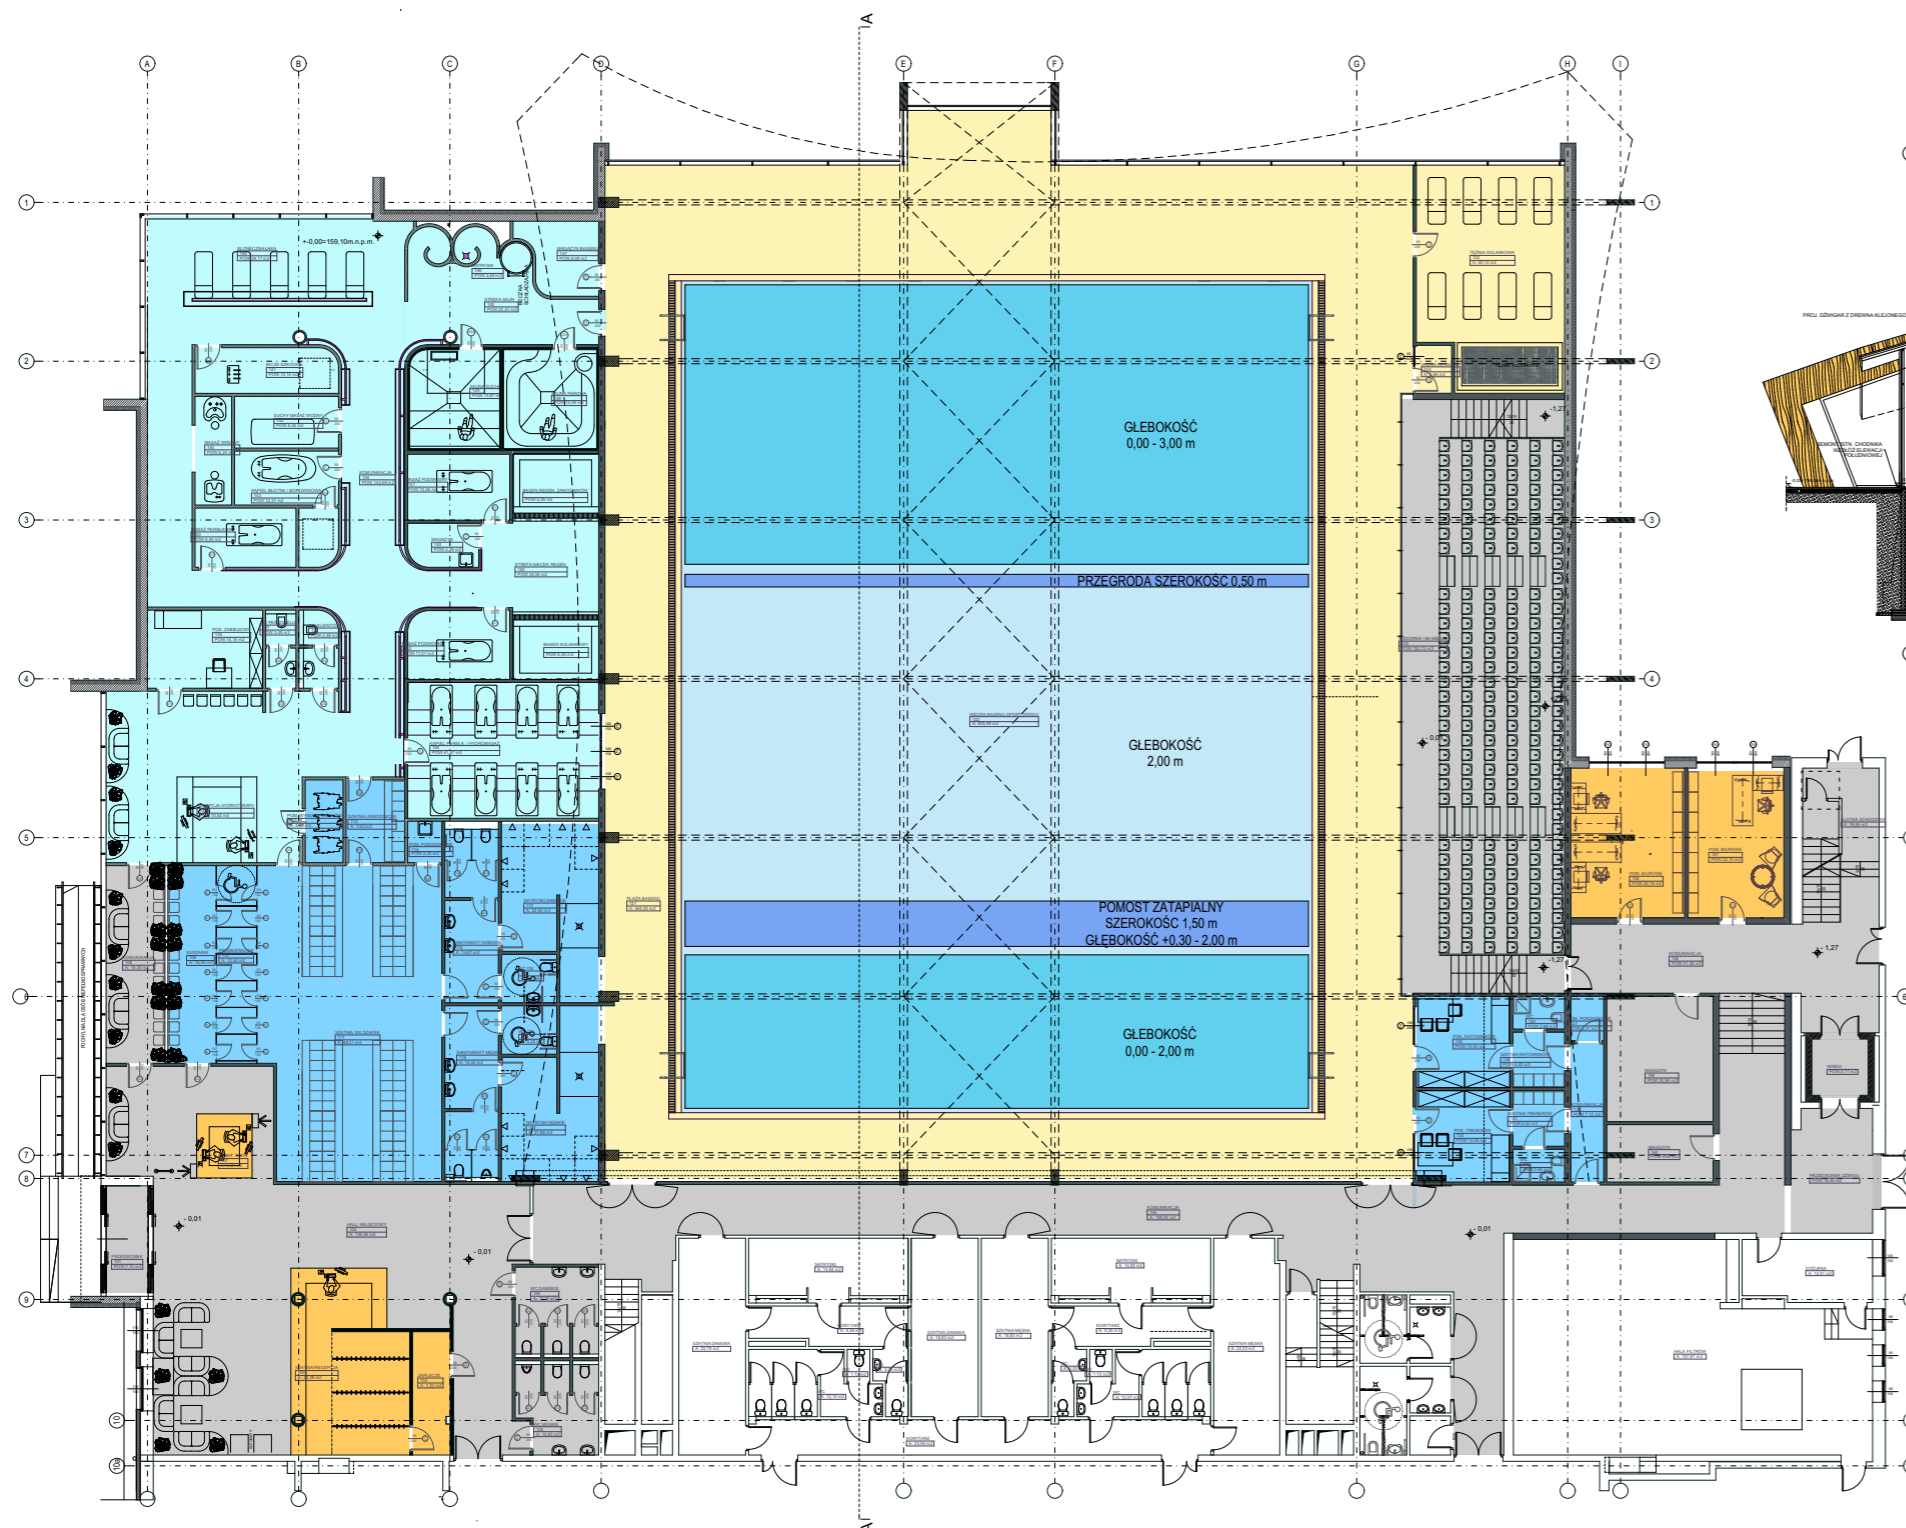


RZUT PARTERU  
SKALA 1:300

**INWESTOR**  
CENTRALNY OŚRODEK SPORTU, OŚRODEK PRZYGOTOWAŃ OLIMPIJSKICH W SPALE  
UL. PREZYDENTA IGNACEGO MOŚCICKIEGO 6, 97-215 INOWŁÓDZ

**OBIEKT**  
KRYTA PŁYWALNIA CENTRALNEGO OŚRODKA SPORTU, OŚRODKA PRZYGOTOWAŃ OLIMPIJSKICH W SPALE  
UL. PREZYDENTA IGNACEGO MOŚCICKIEGO 6, 97-215 INOWŁÓDZ

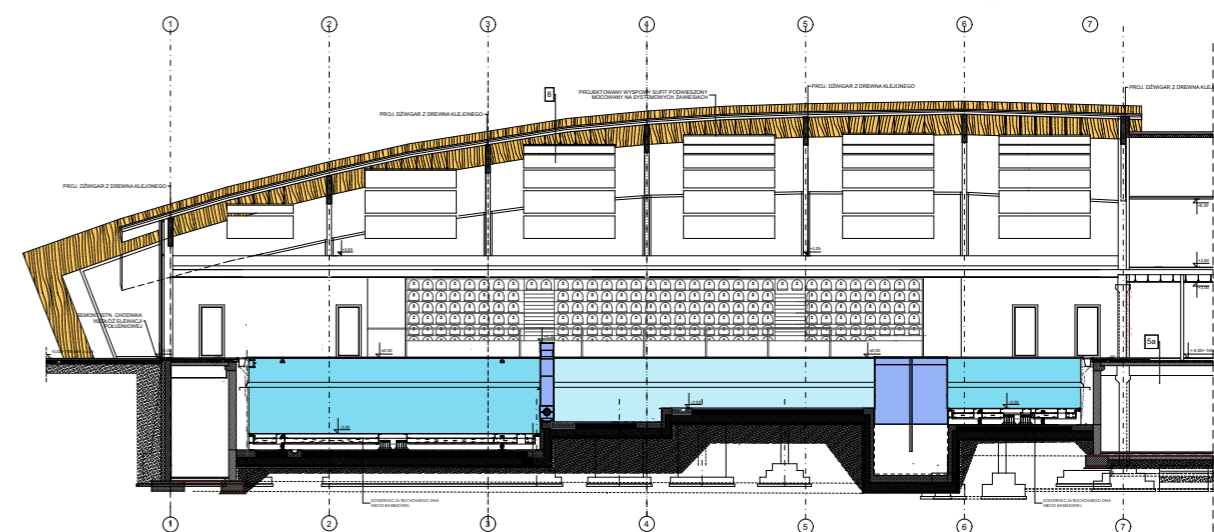

PRZEKRÓJ A-A  
SKALA 1:300

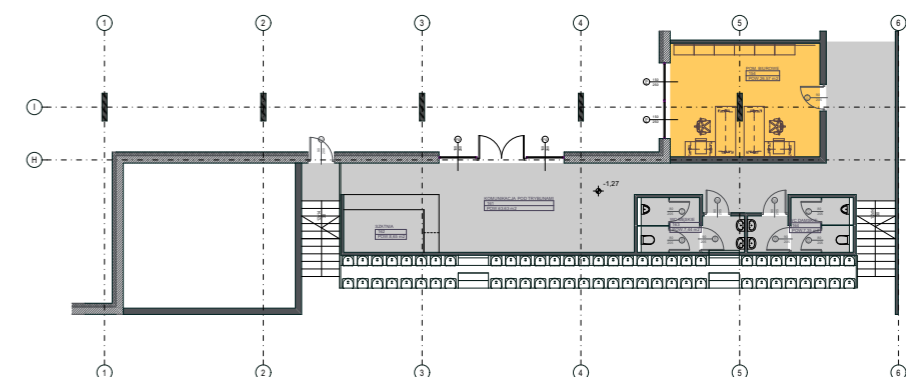

RZUT POMIESZCZEŃ POD TRYBUNĄ  
SKALA 1:300

- STREFA SZATNIOWO-SANITARNA
- STREFA HYDROTHERAPII
- STREFA ADMINISTRACYJNA
- STREFA BASENOWA
- STREFA KOMUNIKACJI

